


# Bozkov

D2 - Výkres širších vztahů

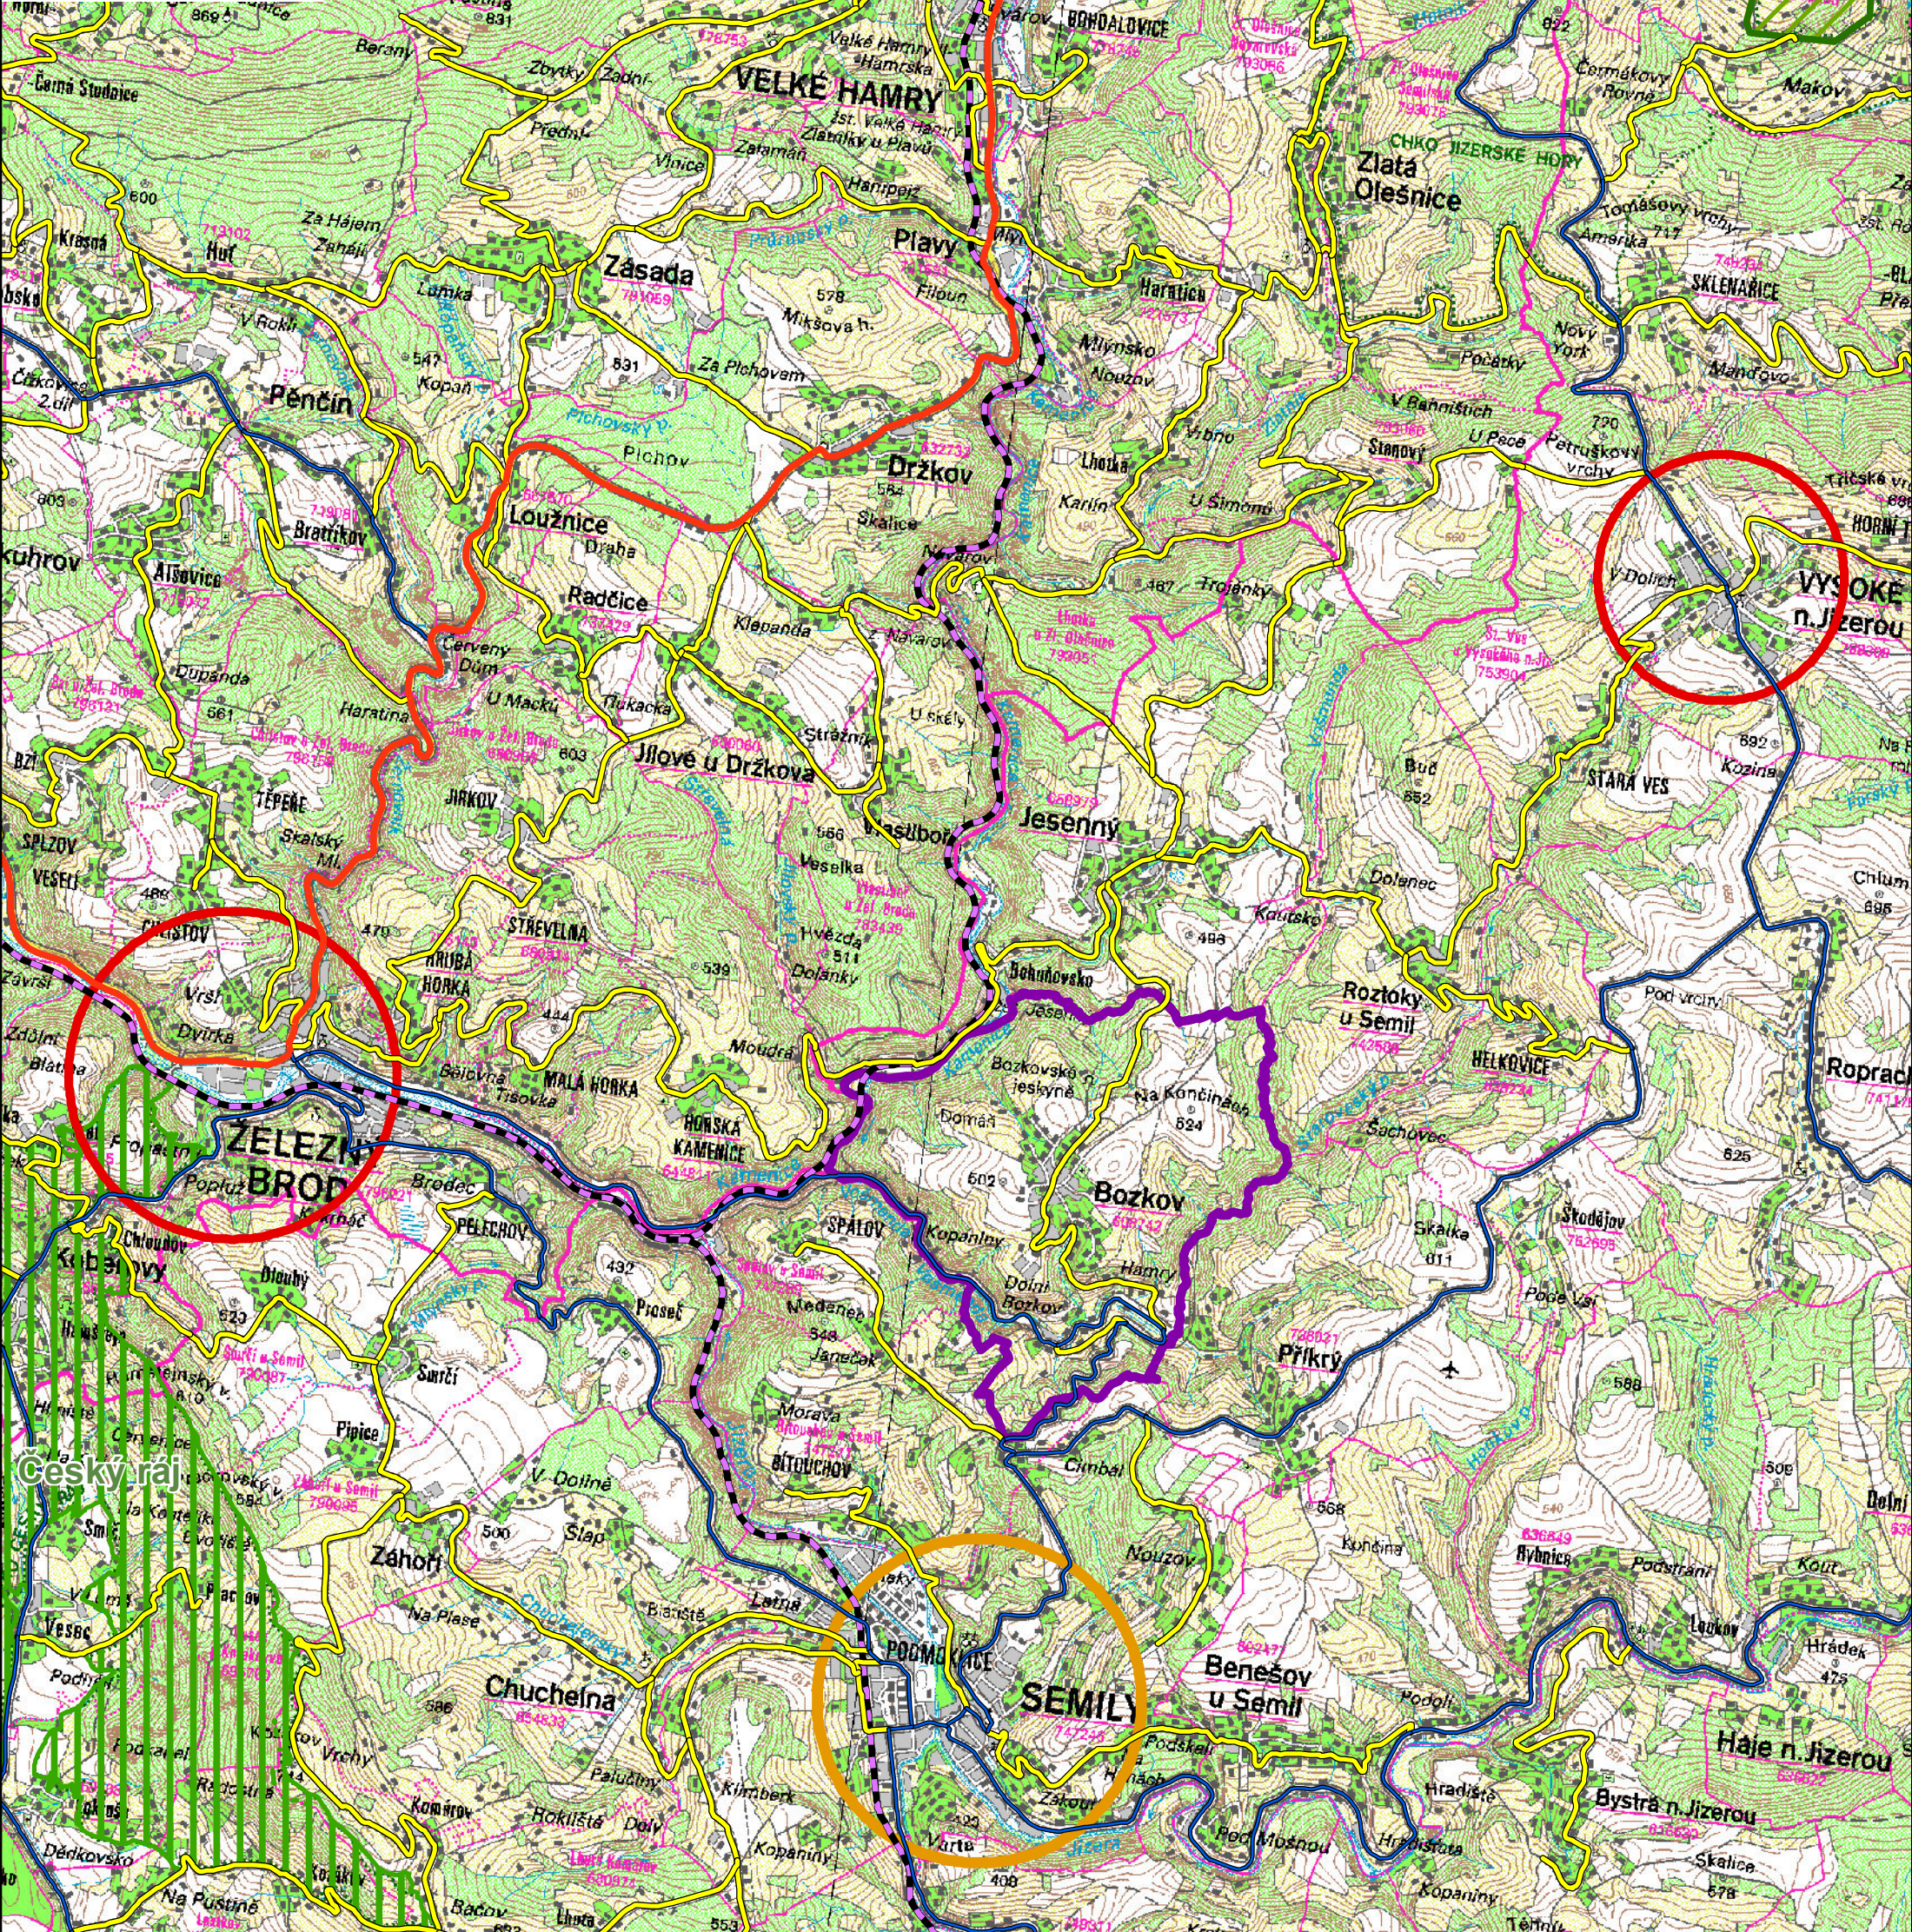

- Hranice řešeného území
- Spádové obce
- Zájmová města
- Silnice I. třídy
- Silnice II. třídy
- Silnice III. třídy
- Železnice
- CHKO
- Národní přírodní park

## Územní plán Bozkov

D2 - Výkres širších vztahů

M 1:5 000

Pořizovatel:	Obec Bozkov ve spolupráci s Ing.arch. Blažkovou
Zpracovatel:	Ing. arch. Věra Blažková, Petřínova 255 Semily ČKA 01 628 IČO 45599581
Nadřízený orgán:	KÚ Libereckého kraje OÚPSŘ
Schvalující orgán:	Zastupitelstvo Bozkov

