


Bozkov

B3c - Výkres technické infrastruktury vodovod a kanalizace

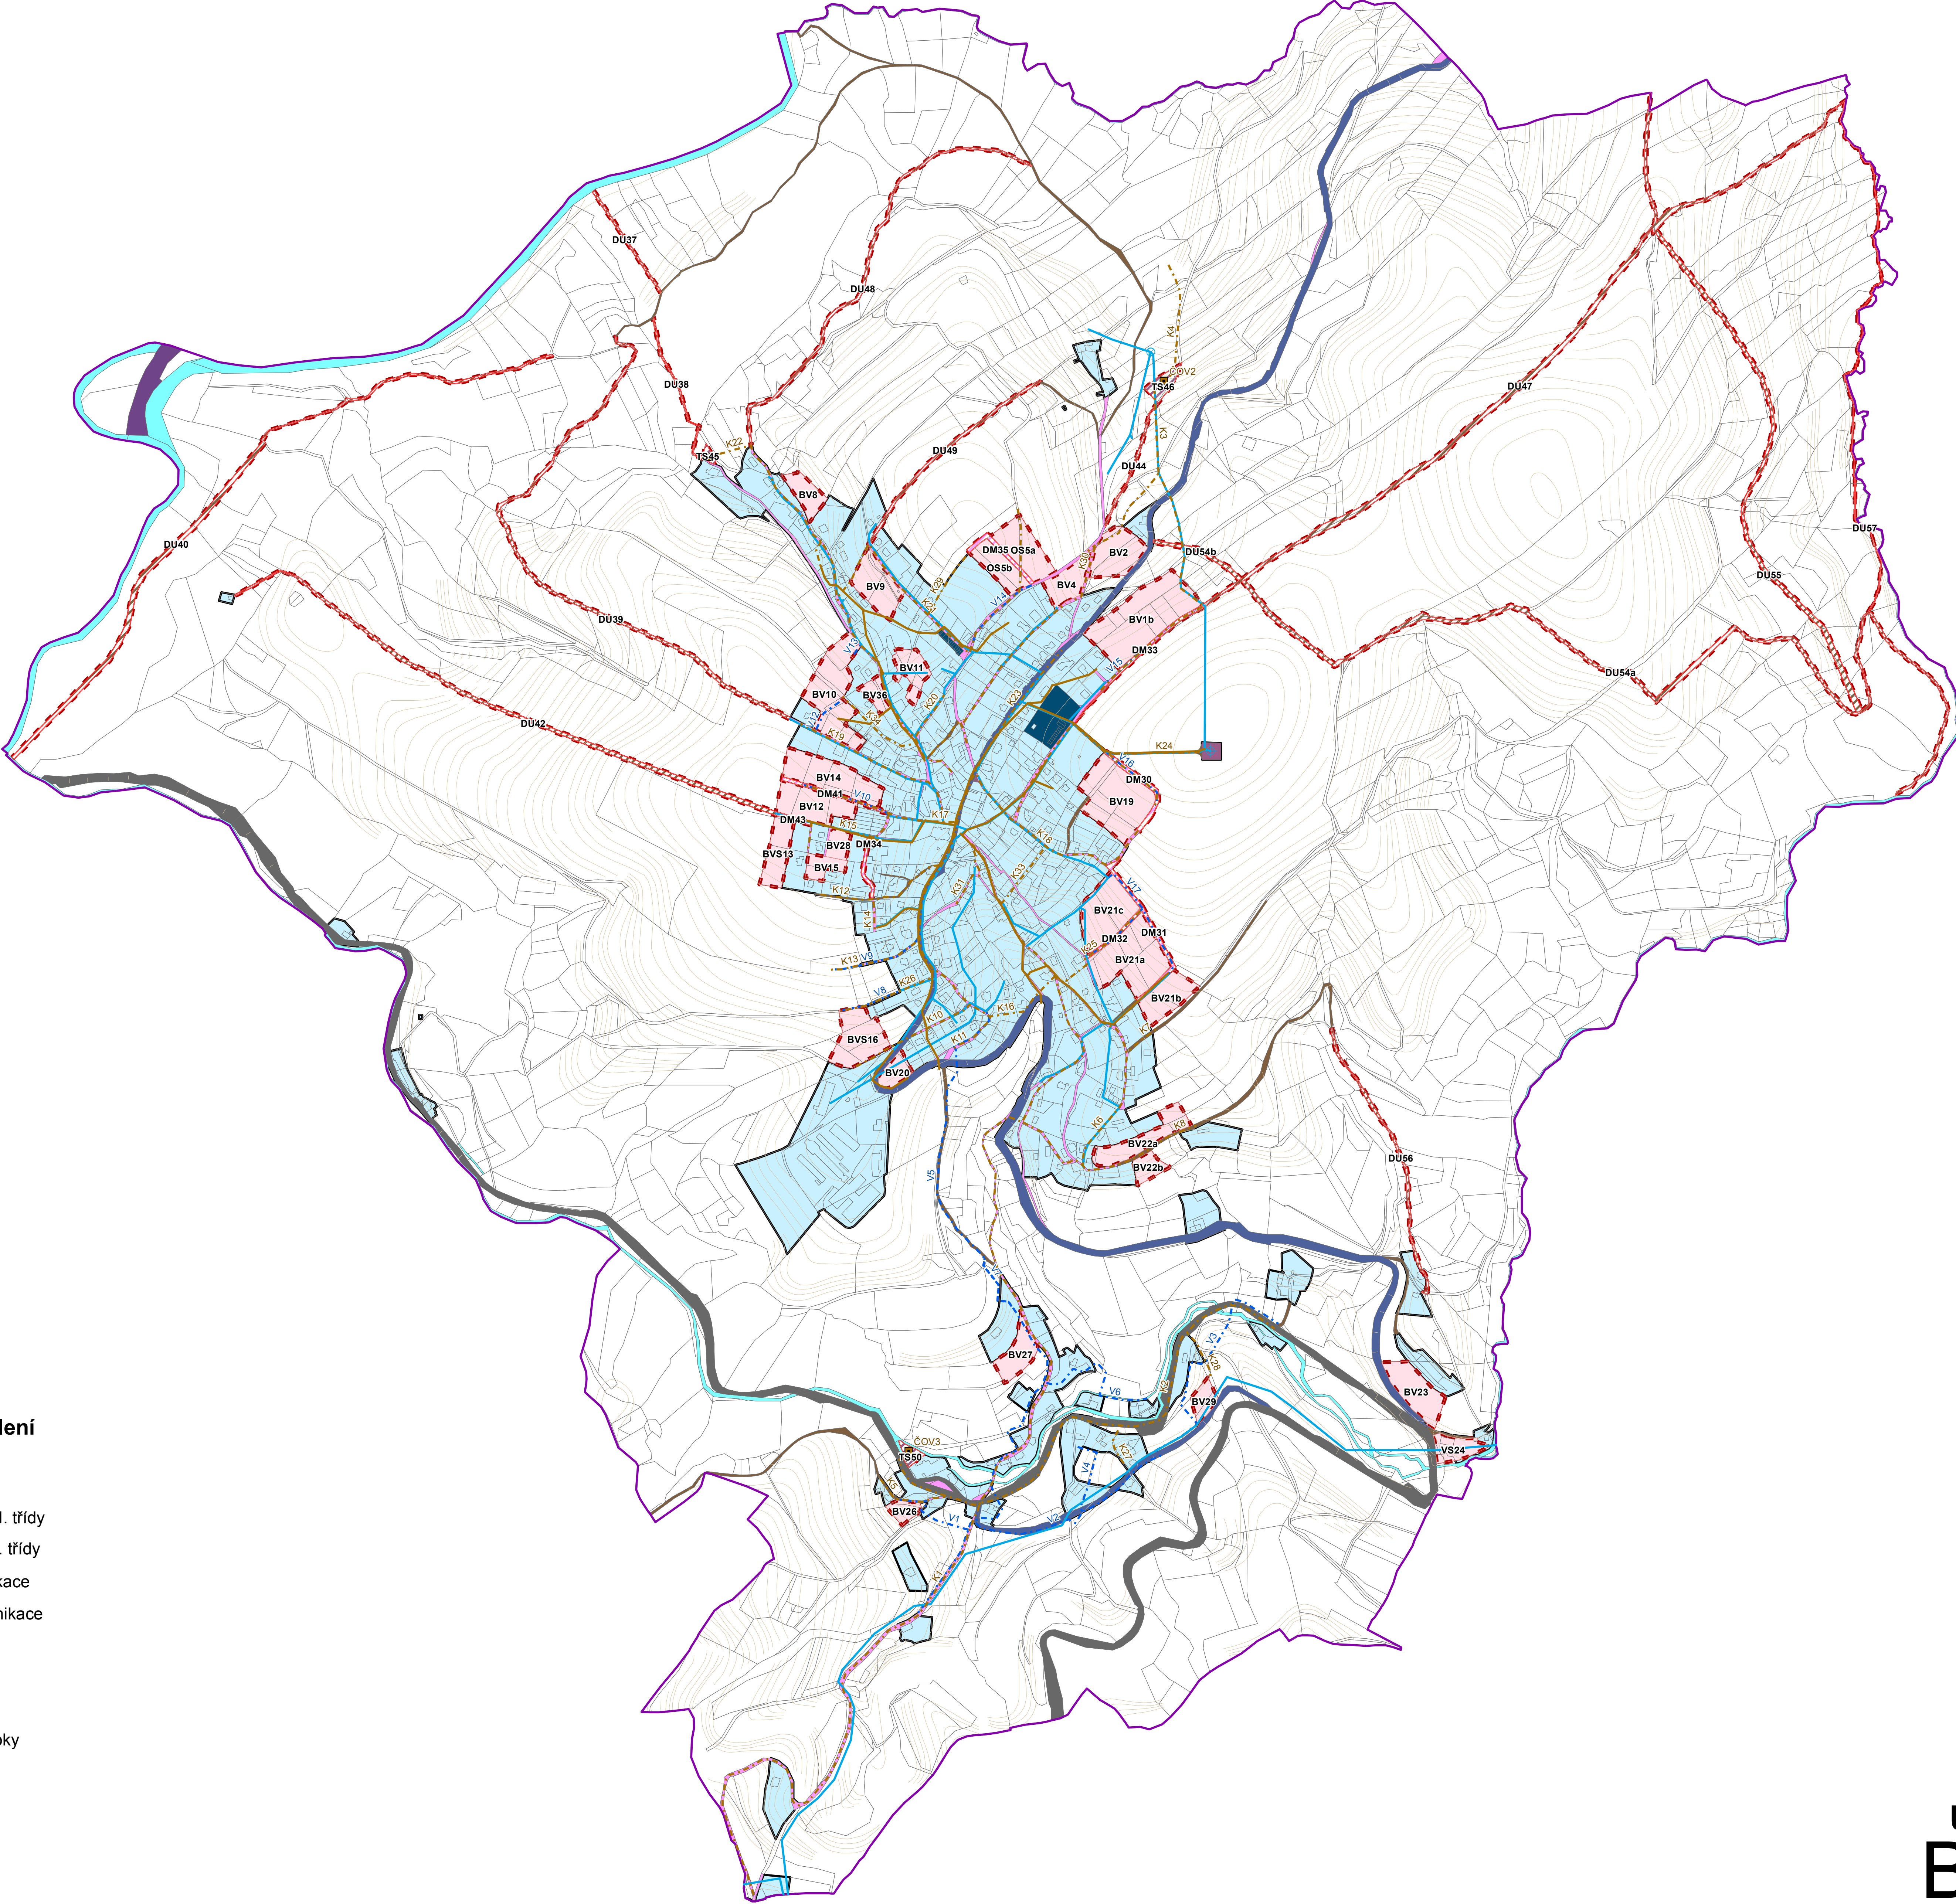

Základní členění území


- Vrstevnice
- Hranice obce
- Katastr
- Zastavitelná plocha
- Zastavěné území
- Index návrhové plochy

Technická infrastruktura

- | STAV | NÁVRH | |
|------|-------|-----------------|
| | | ČOV |
| | | Kanalizace |
| | | Čerpací stanice |
| | | Vodojem |
| | | Vodovodní řad |

Plochy s rozdílným způsobem rozdělení

- | STAV | NÁVRH | |
|---------------------------------|-------|-----------------------------|
| | | DSII - Komunikace II. třídy |
| | | DS - Komunikace III. třídy |
| | | DM - Místní komunikace |
| | | DU - Účelové komunikace |
| | | DP - Plochy garáží |
| | | DŽ - Železnice |
| Plochy vodní a vodo hospodářské | | |
| | | H - Vodní plochy a toky |

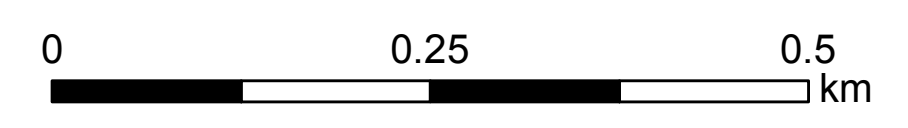

Územní plán Bozkov

B3c -Výkres technické infrastruktury vodovod a kanalizace

M 1:5 000

Pořizovatel:	Obec Bozkov ve spolupráci s Ing.arch. Blažkovou
Zpracovatel:	Ing. arch. Věra Blažková, Petřínova 255 Semily ČKA 01 628 IČO 45599581
Nadřízený orgán:	KÚ Libereckého kraje OÚPSŘ
Schvalující orgán:	Zastupitelstvo Bozkov