


# Bozkov

## D1 - Koordinační výkres

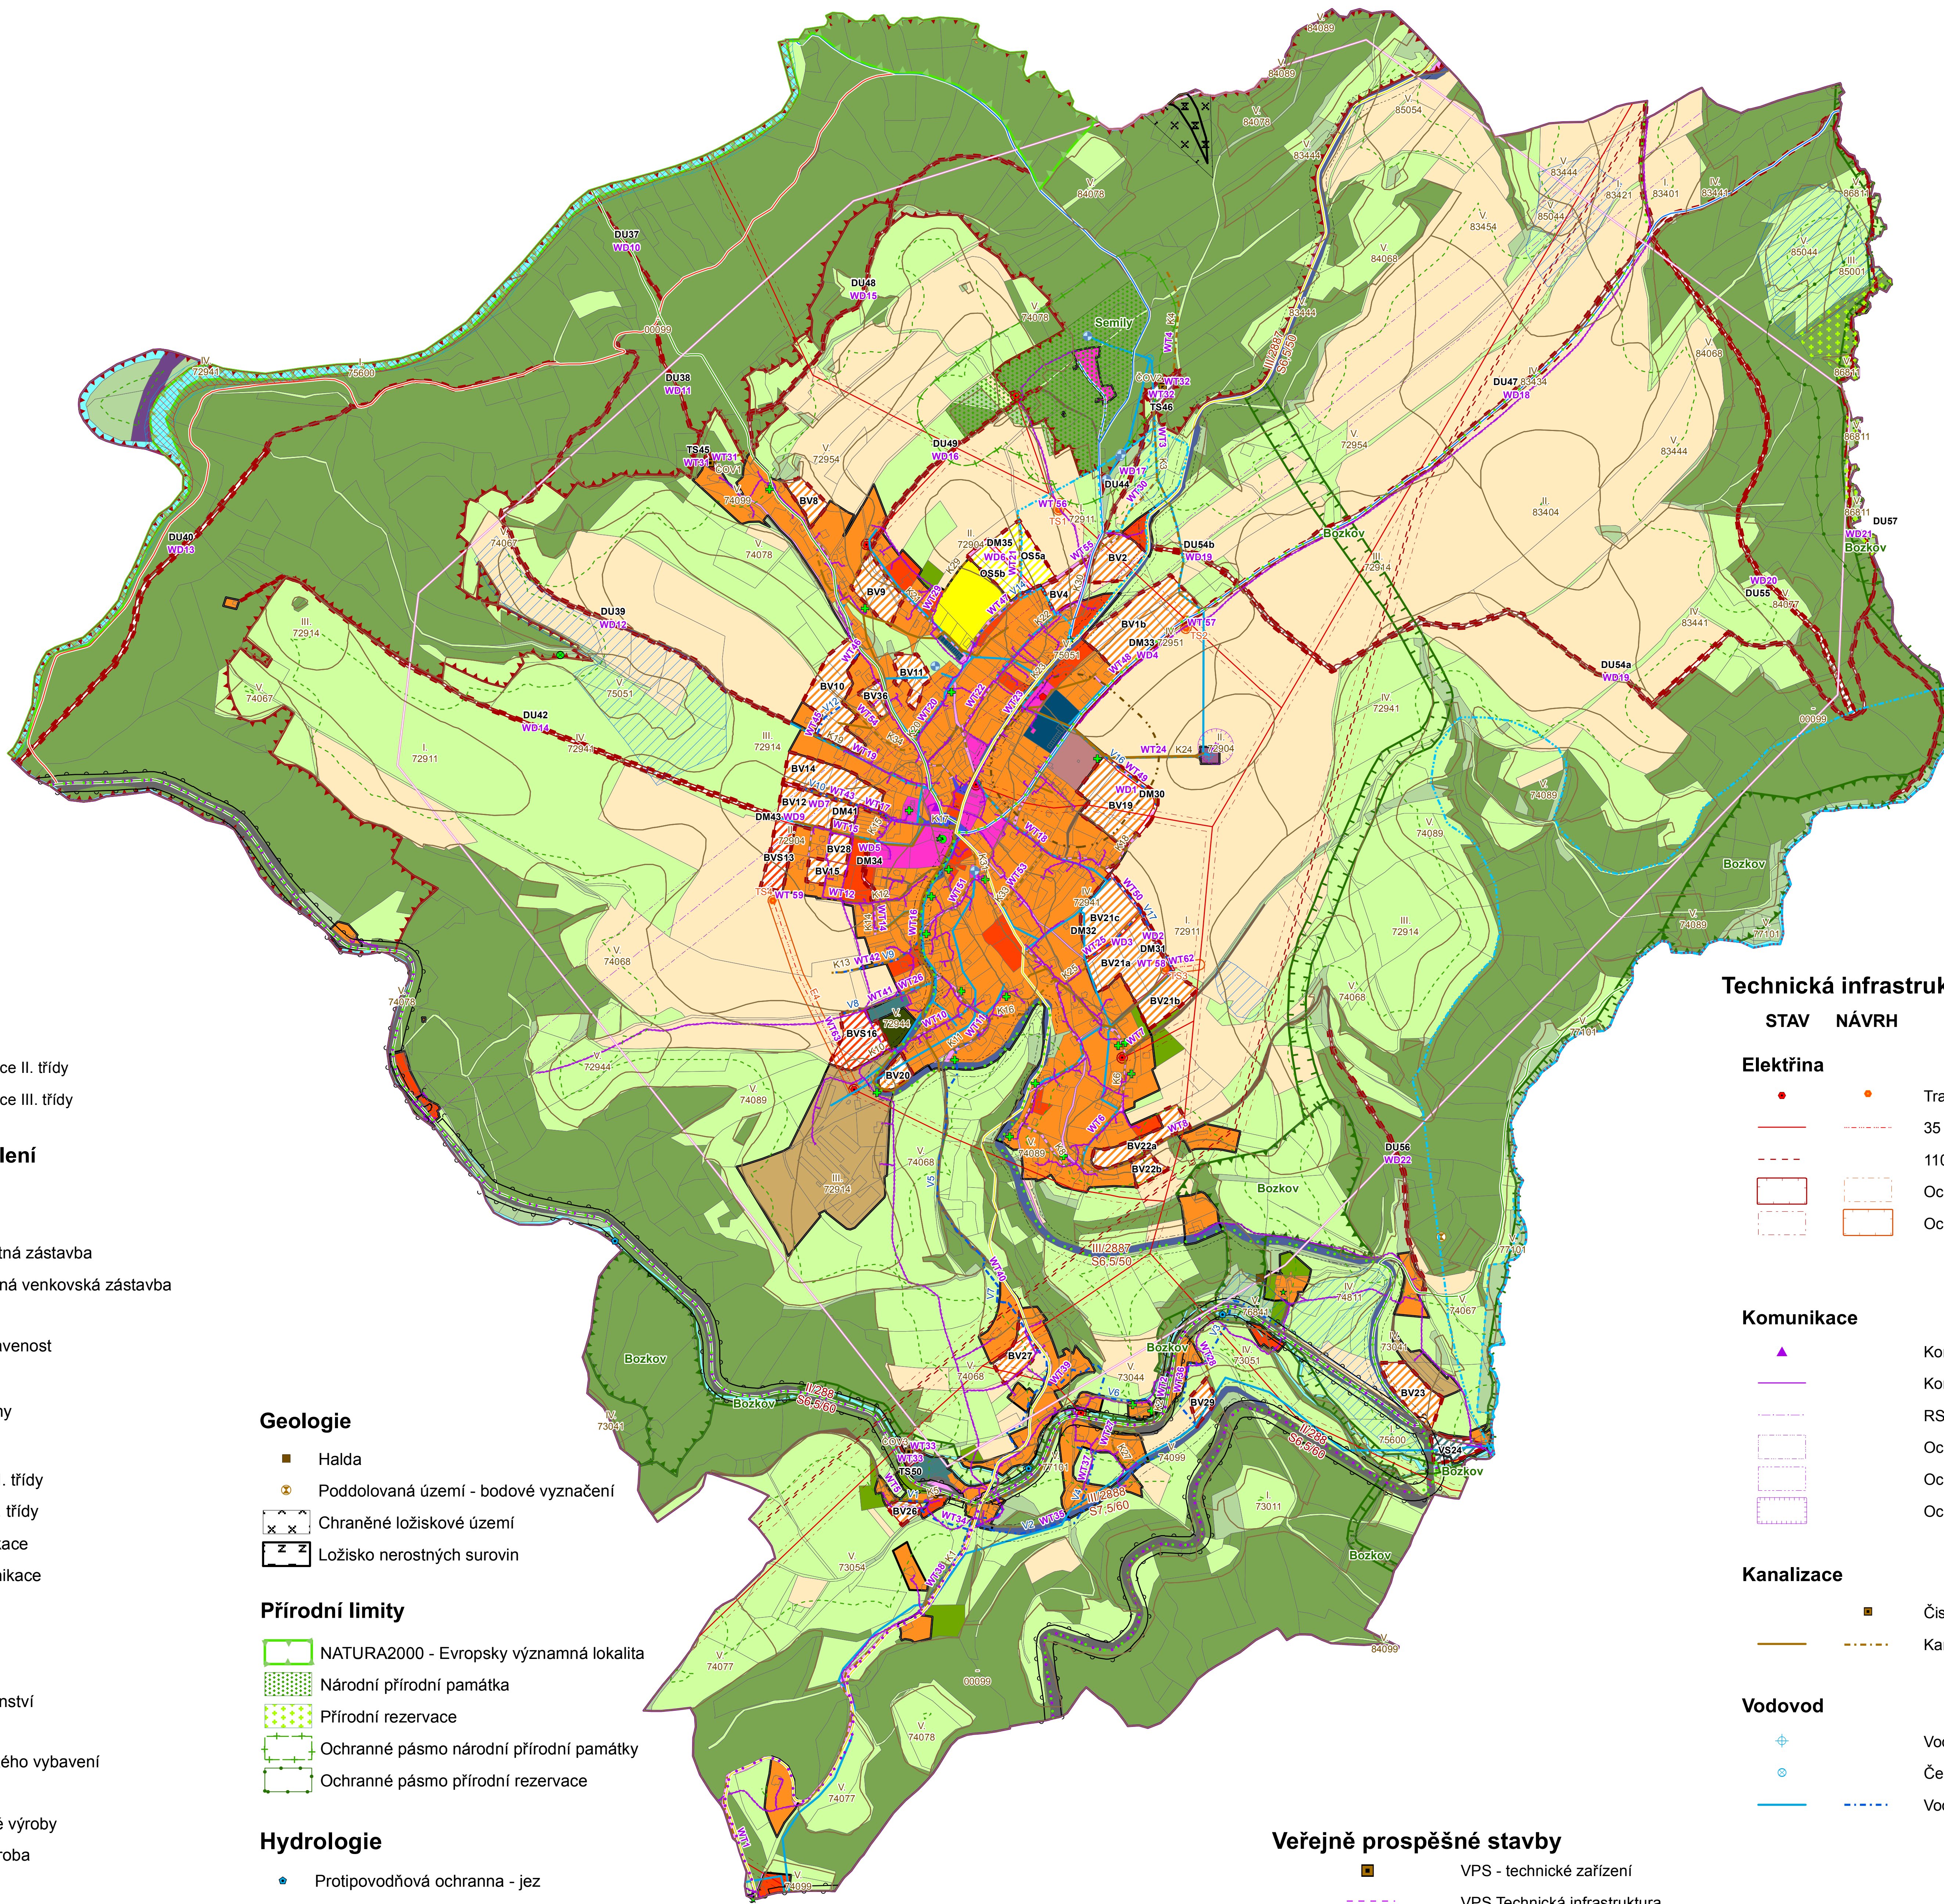

### Základní členění území

- Hranice obce
- Katastr
- Zastavitelná plocha
- Zastavěné území
- Index návrhové plochy

### Veřejně prospěšná opatření

- Lokální biokoridor
- Lokální biocentrum
- Nadregionální biocentrum

### Doprava

- | STAV | NÁVRH |                                   |
|------|-------|-----------------------------------|
|      |       | Cyklotrasa                        |
|      |       | Červená                           |
|      |       | Modrá                             |
|      |       | Zelená                            |
|      |       | Žlutá                             |
|      |       | Ochranné pásmo silnice II. třídy  |
|      |       | Ochranné pásmo silnice III. třídy |

### Plochy s rozdílným způsobem rozdělení

- | STAV | NÁVRH |   |
|------|-------|---|
|      |       | BV - Venkovská obytná zástavba          |
|      |       | BVS - Smíšená obytná venkovská zástavba |
|      |       | OV - Občanská vybavenost                |
|      |       | OH - Hřbitovy                           |
|      |       | OS - Sportovní plochy                   |
|      |       | DSII - Komunikace II. třídy             |
|      |       | DS - Komunikace III. třídy              |
|      |       | DM - Místní komunikace                  |
|      |       | DU - Účelové komunikace                 |
|      |       | DP - Plochy garáží                      |
|      |       | DŽ - Železnice                          |
|      |       | VP - Veřejná prostranství               |
|      |       | TS - Plochy technického vybavení        |
|      |       | VS - Plochy smíšené výroby              |
|      |       | VZ - Zemědělská výroba                  |
|      |       | T - Trvale travní porosty               |
|      |       | OP - Orná půda                          |
|      |       | S - Sady                                |
|      |       | Z - Zahrady                             |
|      |       | N - Vysoký nálet na nelesní půdě        |
|      |       | L - Lesy                                |
|      |       | H - Vodní plochy a toky                 |

### Geologie

- Halda
- Poddolovaná území - bodové vyznačení
- Chraněné ložiskové území
- Ložisko nerostných surovin

### Přírodní limity

- NATURA2000 - Evropsky významná lokalita
- Národní přírodní památka
- Přírodní rezervace
- Ochranné pásmo národní přírodní památky
- Ochranné pásmo přírodní rezervace

### Hydrologie

- Protipovodňová ochranná - jez
- Vodní zdroj
- Ochranné pásmo vodního zdroje - I. stupeň
- Ochranné pásmo vodního zdroje - II. stupeň
- Záplavové území - aktivní zóna
- Záplavové území

### Ostatní limity

- Staré zátěže
- Hlavní odvodňovací zařízení zatrubněné
- BPEJ
- Investice do půdy - areál odvodnění

### Hodnoty v území

- Architektonicky cenná stavba
- Historicky cenná stavba
- Jednotka požární ochrany
- Nemovitá kulturní památka
- Místo významné události
- Vyhlídkový bod
- Významná stavební dominanta
- Archeologické naleziště
- Ochranné pásmo hřbitova
- Vzdálenost 50m od okraje lesa

### Technická infrastruktura

- | STAV | NÁVRH |  |
|------|-------|--|
|      |       | Trafostanice_STAV                        |
|      |       | 35 kV                                    |
|      |       | 110 kV                                   |
|      |       | Ochranné pásmo trafostanice              |
|      |       | Ochranné pásmo vedení elektrické energie |
|      |       | Komunikační zařízení                     |
|      |       | Komunikační vedení                       |
|      |       | RSS spoje                                |
|      |       | Ochranné pásmo RSS spoje                 |
|      |       | Ochranné pásmo komunikačního vedení      |
|      |       | Ochranné pásmo komunikačního zařízení    |
|      |       | Čistička odpadních vod (ČOV)             |
|      |       | Kanalizace                               |
|      |       | Vodojem                                  |
|      |       | Čerpací stanice                          |
|      |       | Vodovodní řad                            |

### Veřejně prospěšné stavby

- VPS - technické zařízení
- VPS Technická infrastruktura
- VPS Doprava + technická infrastruktura
- WT1 - 33,51 - 55 Technická infrastruktura - Kanalizace
- WT34 - 50 Technická infrastruktura - Vodovod
- WT56 - 59 Technická infrastruktura - Trafostanice
- WT60 - 62 Technická infrastruktura - Elektrické vedení 35kV
- WD1 - 7,9 - 22 Doprava - Komunikace

# Územní plán Bozkov

## D1 - Koordinační výkres

M 1:5 000

Pořizovatel: Obec Bozkov ve spolupráci s Ing.arch. Blažkovou  
 Zpracovatel: Ing. arch. Věra Blažková, Petřínova 255 Semily ČKA 01 628 IČO 45599581  
 Nadřízený orgán: KÚ Libereckého kraje OÚPSŘ  
 Schvalující orgán: Zastupitelstvo Bozkov

