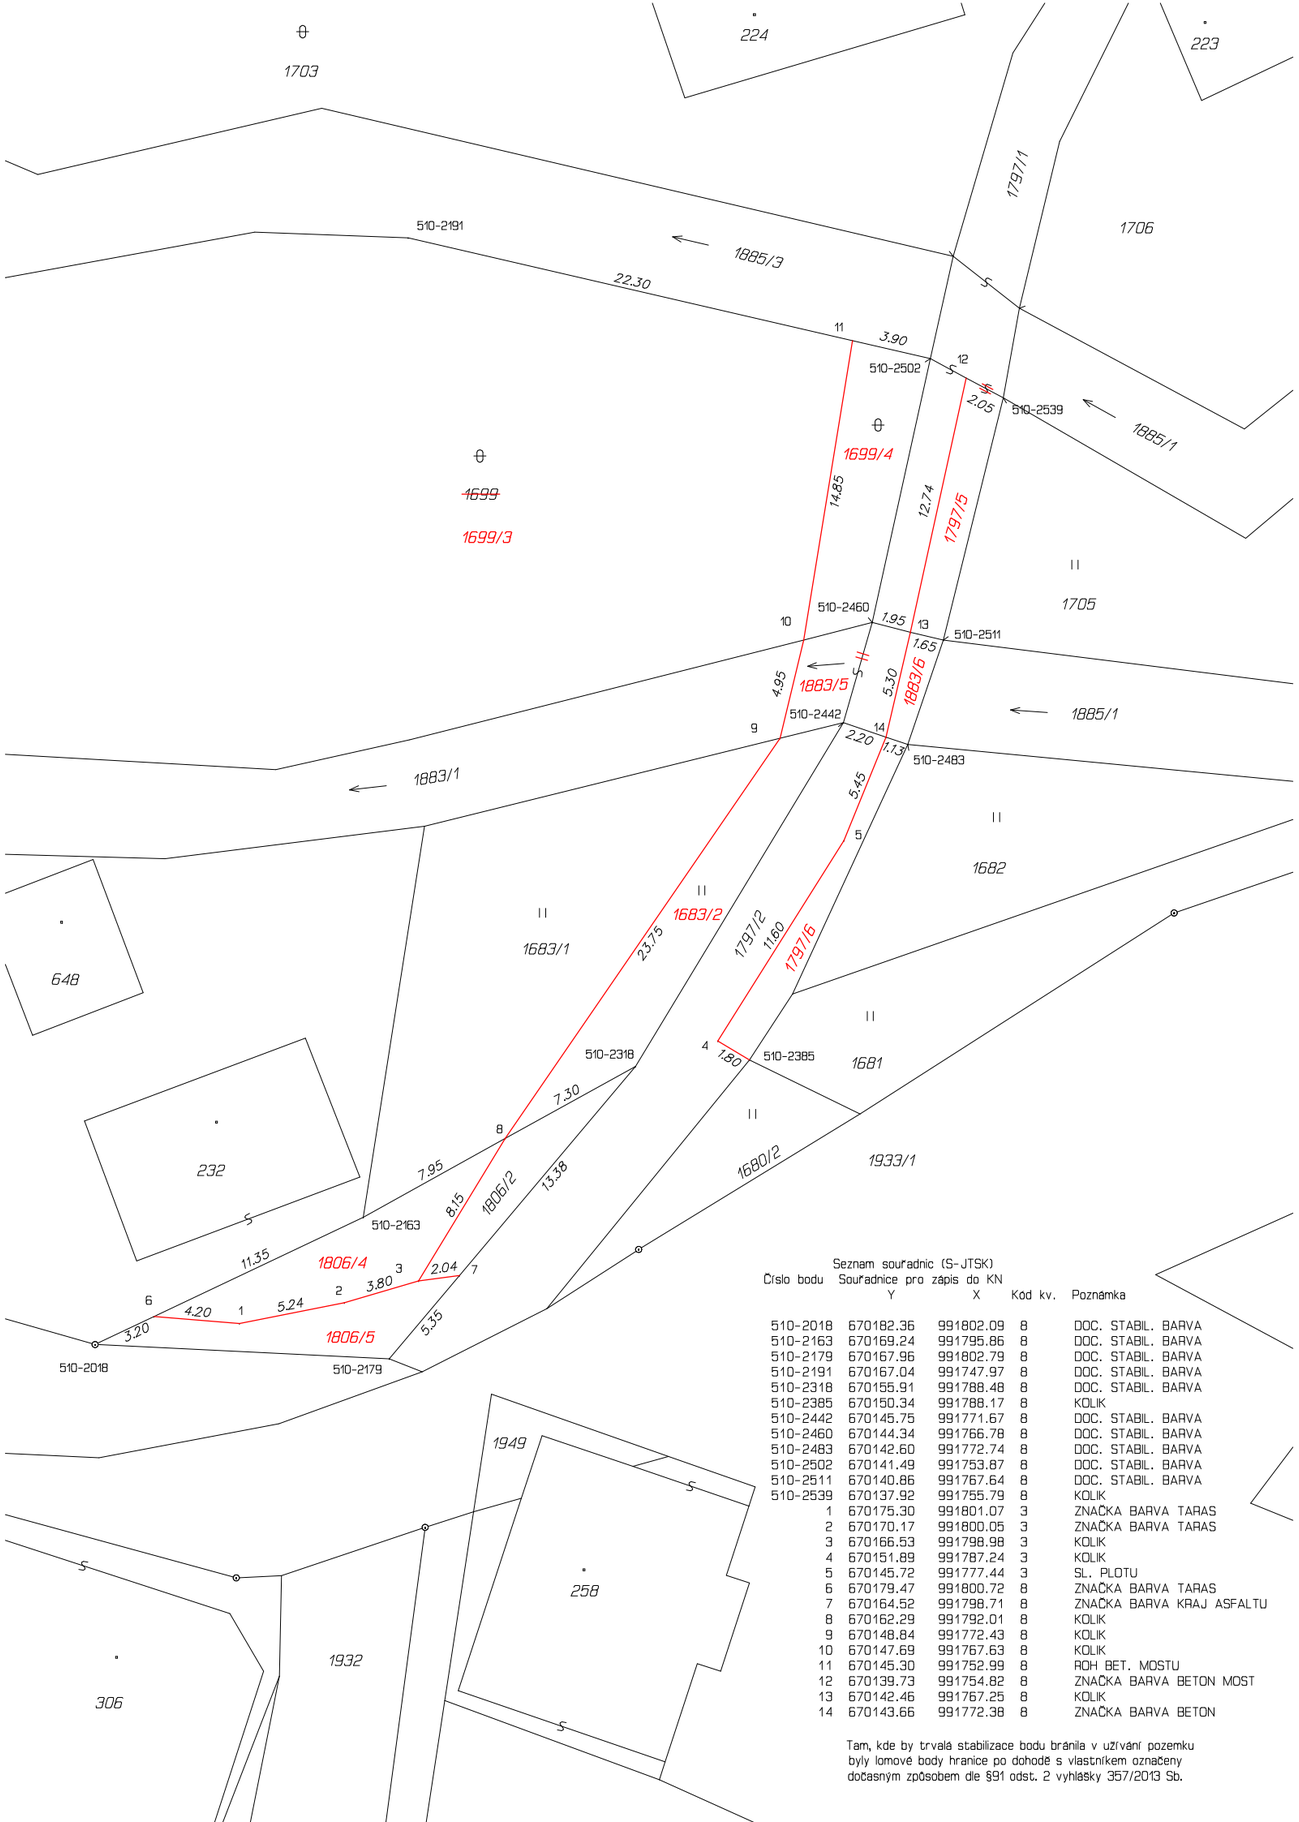


Seznam souřadnic (S-JTSK)

Číslo bodu	Souřadnice pro zápis do KN Y	X	Kód kv.	Poznámka
510-2018	670182.36	991802.09	8	DOC. STABIL. BARVA
510-2163	670169.24	991795.86	8	DOC. STABIL. BARVA
510-2179	670167.96	991802.79	8	DOC. STABIL. BARVA
510-2191	670167.04	991747.97	8	DOC. STABIL. BARVA
510-2318	670155.91	991788.48	8	DOC. STABIL. BARVA
510-2385	670150.34	991788.17	8	KOLIK
510-2442	670145.75	991771.67	8	DOC. STABIL. BARVA
510-2460	670144.34	991766.78	8	DOC. STABIL. BARVA
510-2483	670142.60	991772.74	8	DOC. STABIL. BARVA
510-2502	670141.49	991753.87	8	DOC. STABIL. BARVA
510-2511	670140.86	991767.64	8	DOC. STABIL. BARVA
510-2539	670137.92	991755.79	8	KOLIK
1	670175.30	991801.07	3	ZNAČKA BARVA TARAS
2	670170.17	991800.05	3	ZNAČKA BARVA TARAS
3	670166.53	991798.98	3	KOLIK
4	670151.89	991787.24	3	KOLIK
5	670145.72	991777.44	3	SL. PLOTU
6	670179.47	991800.72	8	ZNAČKA BARVA TARAS
7	670164.52	991798.71	8	ZNAČKA BARVA KRAJ ASFALTU
8	670162.29	991792.01	8	KOLIK
9	670148.84	991772.43	8	KOLIK
10	670147.69	991767.63	8	KOLIK
11	670145.30	991752.99	8	ROH BET. MOSTU
12	670139.73	991754.82	8	ZNAČKA BARVA BETON MOST
13	670142.46	991767.25	8	KOLIK
14	670143.66	991772.38	8	ZNAČKA BARVA BETON

Tam, kde by trvalá stabilizace bodu bránila v užívání pozemku byly lomové body hranice po dohodě s vlastníkem označeny dočasným způsobem dle §91 odst. 2 vyhlášky 357/2013 Sb.

VÝKAZ DOSAVADNÍHO A NOVÉHO STAVU ÚDAJŮ KATASTRU NEMOVITOSTÍ

Dosavadní stav				Nový stav						Porovnání se stavem evidence právních vztahů					
Označení pozemku parc. číslem	Výměra parcely ha	Výměra parcely m²	Druh pozemku / Způsob využití	Označení pozemku parc. číslem	Výměra parcely ha	Výměra parcely m²	Druh pozemku / Způsob využití	Typ stavby / Způsob využití	Způs. určení výměr	Díl přechází z pozemku označeného v: katastru nemovitostí	Díl přechází z pozemku označeného v: dřívější poz. evidenci	Číslo listu vlastnictví	Výměra dílu ha	Výměra dílu m²	Označení dílu
1683/1		3 00	travní p.	1683/1		2 30	travní p.		0	1683/1		204		2 30	
				1683/2		70	travní p.		0	1683/1		204		70	
1699		17 51	ostat. pl. / neplodná půda	1699/3		17 02	ostat. pl. / neplodná půda		0	1699		204		17 02	
				1699/4		49	ostat. pl. / neplodná půda		0	1699		204		49	
1797/1		25 22	ostat. pl. / ostat.komunikace	1797/1		24 99	ostat. pl. / ostat.komunikace		0	1797/1		10001		24 99	
				1797/5		23	ostat. pl. / ostat.komunikace		0	1797/1		10001		23	
1797/2		1 78	ostat. pl. / ostat.komunikace	1797/2		1 51	ostat. pl. / ostat.komunikace		0	1797/2		10001		1 51	
				1797/6		27	ostat. pl. / ostat.komunikace		0	1797/2		10001		27	
1806/2		96	ostat. pl. / ostat.komunikace	1806/2		23	ostat. pl. / ostat.komunikace		0	1806/2		10001		23	
				1806/4		43	ostat. pl. / ostat.komunikace		0	1806/2		10001		43	
				1806/5		30	ostat. pl. / ostat.komunikace		0	1806/2		10001		30	
1883/1		4 05	vodní pl. / tok umělý	1883/1		3 73	vodní pl. / tok umělý		0	1883/1		204		3 73	
				1883/5		25	vodní pl. / tok umělý		0	1883/1		204		25	
				1883/6		7	vodní pl. / tok umělý		0	1883/1		204		7	
		52 52				52 52									

Údaje o BPEJ k parcelám nového stavu dle tohoto geometrického plánu budou převzaty z RÚIAN a jsou po dobu do příslušného zápisu do katastru dostupné v aplikaci Nahlížení do KN na adrese https://nahlizenidokn.cuzk.gov.cz v části Informace z katastrálního území.

GEOMETRICKÝ PLÁN pro

rozdělení pozemku

Geometrický plán ověřil autorizovaný zeměměřický inženýr:

Jméno, příjmení: Ing. Jan Král

Číslo položky rejstříku autorizovaných zeměměřických inženýrů: 2502

Dne: 27. dubna 2026 Číslo: 362/2026

Náležitostmi a přesností odpovídá právním předpisům.

Stejnopis ověřil autorizovaný zeměměřický inženýr:

Jméno, příjmení:

Číslo položky rejstříku autorizovaných zeměměřických inženýrů:

Dne: Číslo:

Tento stejnopis odpovídá geometrickému plánu v elektronické podobě uloženému v dokumentaci katastrálního úřadu.

Vyhotovitel: Ing. Jan Král, M. Alše 620, Semily 51301
tel.: 776126575, 481624226
email.: geo.sm@seznam.cz, www.gksemily.cz

Katastrální úřad souhlasí s očíslováním parcel.

Ing. Klára Koláriková
KÚ pro Liberecký kraj, KP Semily
PGP 389/2026-608
2026.05.05 08:19:46 +02'00'

Ověření stejnopisu geometrického plánu v listinné podobě.

Číslo plánu: 695-3962/2026

Okres: Semily

Obec: Bozkov

Kat. území: Bozkov

Mapový list: Vrchlabí 8-5/44

Dosavadním vlastníkům pozemků byla poskytnuta možnost seznámit se v terénu s průběhem navrhovaných nových hranic, které byly označeny předepsaným způsobem:
viz. seznam souřadnic